
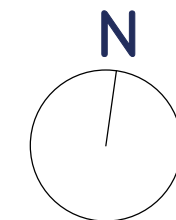


Commerciële ruimte C.8.2

BRUTO OPP. 259.76m²
BERG. OPP. 4.23m²

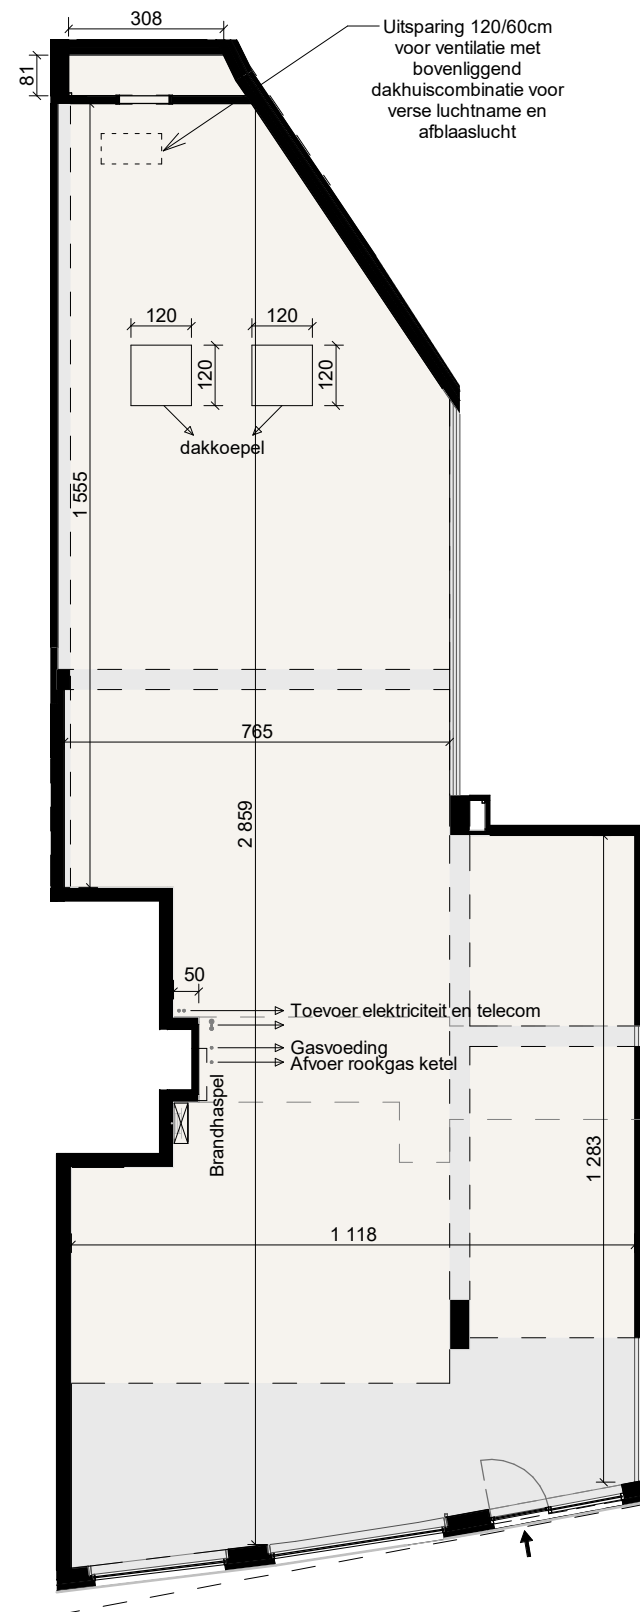

1/150 0 1.5 3 4.5 6 m

NOA'H HALLE



VOORGEVEL



ACHTERGEVEL



HANDTEKENING KLANT

DATUM

Dit verkoopplan is indicatief. De vermelding "PH" betekent plafondhoogte rekening houdend met het niveau na afwerking door de klant, de vermelding "VP" betekent verlaagd plafond. Bepalingen van het verkoopslastenboek zijn prioritair ten opzichte van het verkoopplan. De afmetingen en oppervlaktes zijn indicatief en niet bindend. De vermelde oppervlaktes zijn bruto oppervlaktes (inclusief de buitenmuren, de binnenmuren, de helft van de gemene muren en de schachten). Alle meubilair en toebehoren zijn illustratief en maken geen deel uit van de verkoopovereenkomst.

Caaap

built by ARTES

B2Ai
Human Centered
Architecture